


BESTUHLUNGS- UND RETTUNGSWEGEPLAN

Tischbestuhlung mit 192 Sitzplätzen

Einzelstühle müssen fest zu Reihen verbunden sein! Die größtmögliche Personenzahl (Besucher und Beschäftigte) bei Stehveranstaltungen beträgt 428 Personen.

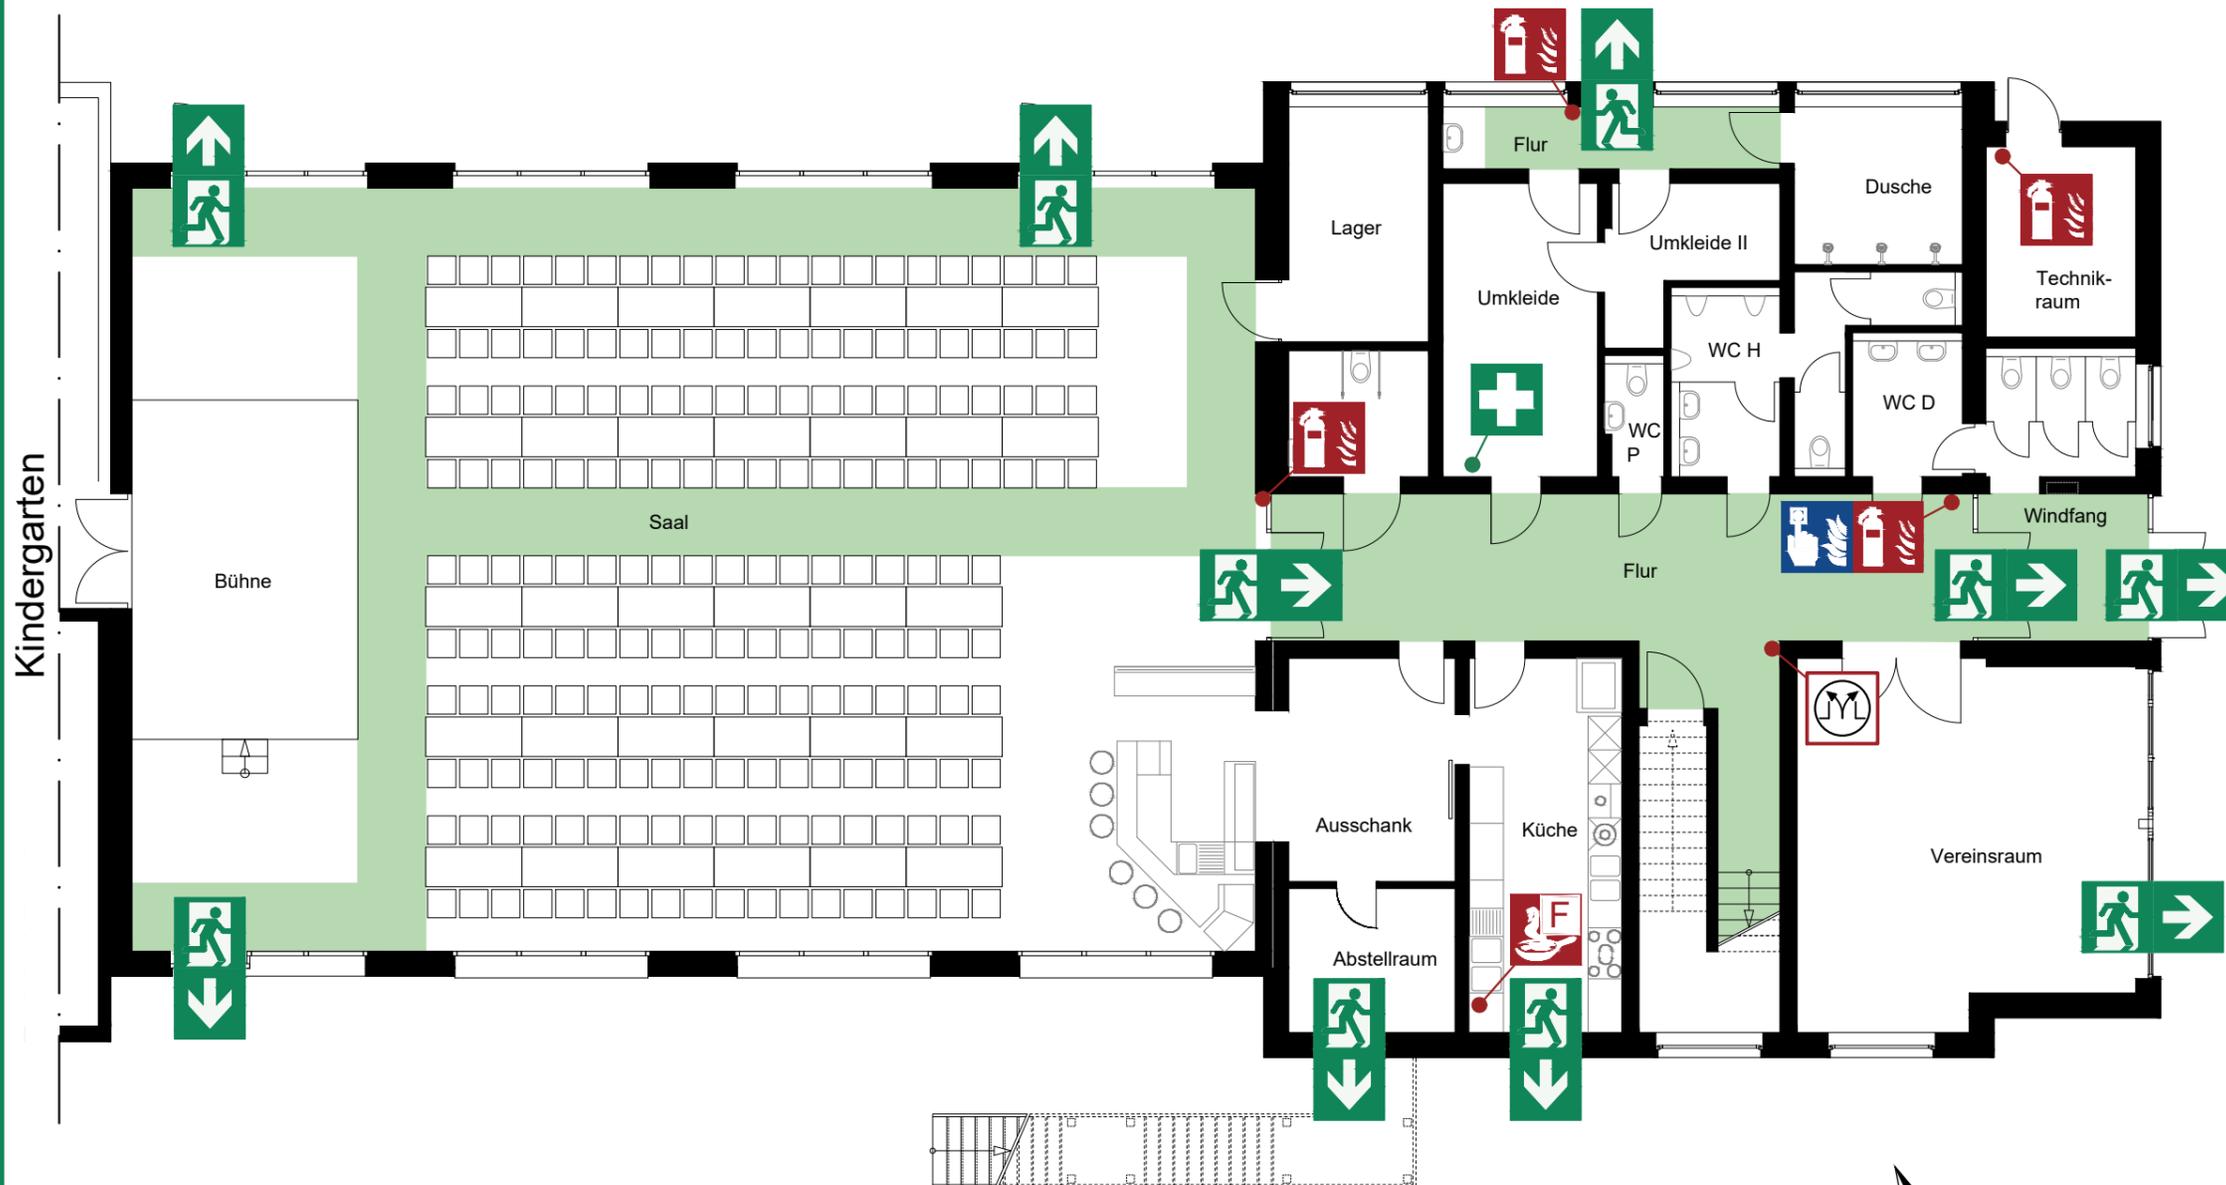

Legende

- Rettungswege
- Rettungsweg/Notausgang mit Richtungsangabe
- Flucht- und Rettungsweg

- Feuerlöscher
- Fettbrandlöscher
- RWA-Auslöser
- Erste Hilfe
- Hausalarm
- Sammelstelle

Verhalten bei Unfällen

Ruhe bewahren

1. Unfall melden **Telefon: 112**
 Wo geschah es?
 Was geschah?
 Wie viele Verletzte?
 Welche Arten von Verletzungen?
 Warten auf Rückfragen!
2. Erste Hilfe Absicherung des Unfallortes
 Versorgen der Verletzten
 Anweisungen beachten
3. Weitere Maßnahmen Rettungsdienste einweisen
 Schaulustige entfernen

Verhalten im Brandfall

Ruhe bewahren

1. Brand melden Hausalarm betätigen und Notruf absetzen:
Telefon: 112
 Wer meldet?
 Was ist passiert?
 Wie viele sind betroffen/verletzt?
 Wo ist etwas passiert?
 Warten auf Rückfragen!
2. In Sicherheit bringen Gefährdete Personen mitnehmen
 Türen schließen
 Gekennzeichneten Rettungswegen folgen
 Sammelstelle aufsuchen
 Anweisungen beachten
3. Löschversuch unternehmen Feuerlöscher, Mittel und Geräte zur Brandbekämpfung benutzen

Bürgerhaus
Dittweiler

		InfraTouch	
		GmbH	
M 1:125		Fon: 0621-12823314	
		Fax: 0621-12823311	
		Email: bernd.stiegler@infrotouch.de	
ERSTELLT:	März 2022		

geprüft von der Verbandsgemeinde
Oberes Glantal

Name:.....
Datum:.....